




ELEWACJA WSCHODNIA

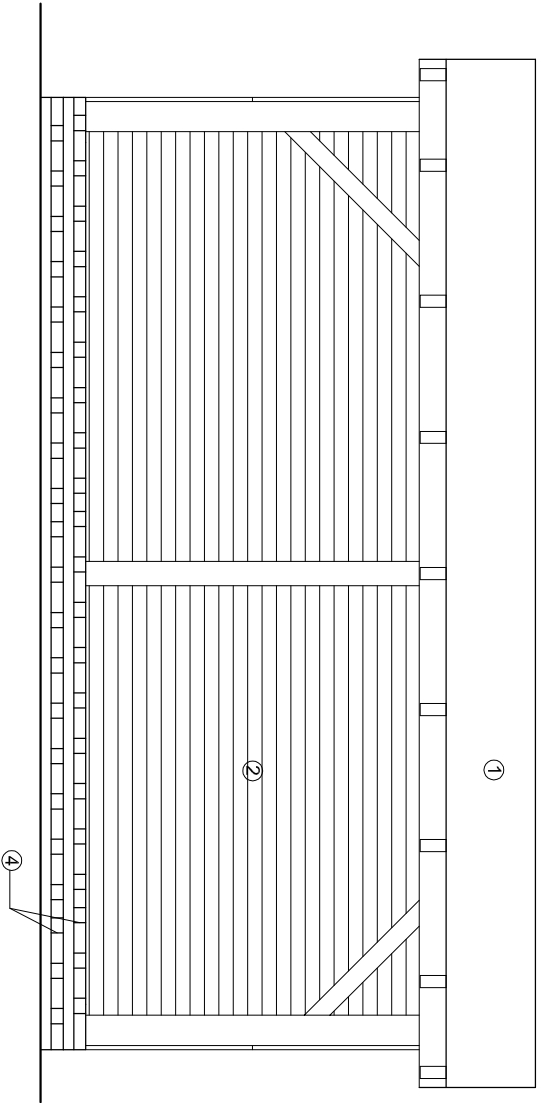


ELEWACJA PÓŁNOCNA

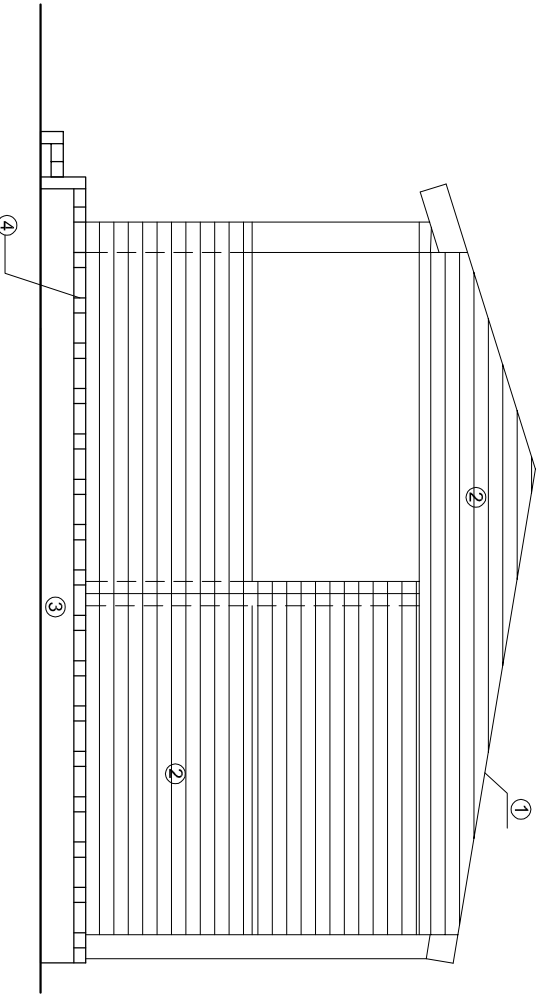

ELEWACJA ZACHODNIA

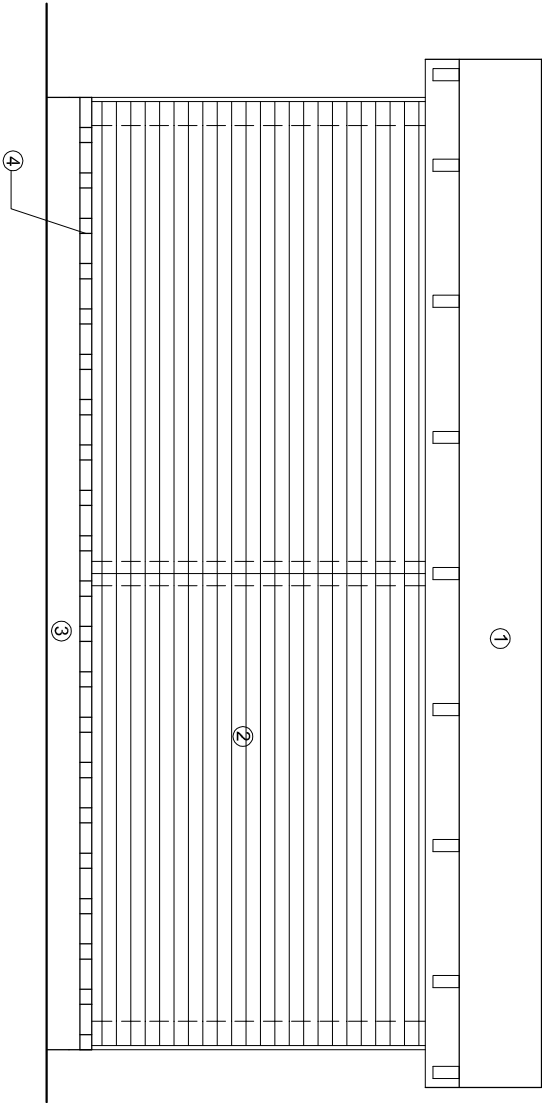

ELEWACJA POŁUDNIOWA

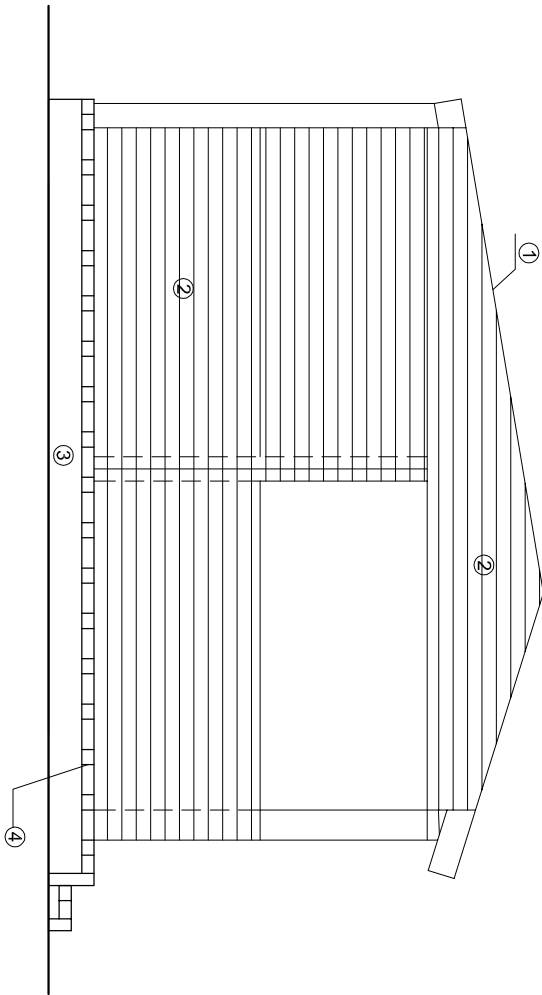

Rysunek nr 2

- 1. Pokrycie - gont bitumiczny (karpówka) kolor brązowy
- 2. Poszycie ścian - deski gr.25mm
- 3. Beton "Iłowy"
- 4. Kostka betonowa bez fazy gr.8cm

nieruchomości azymut			
Koleczko & Węclaś			
63 - 900 Rawicz; ul. Piłsudskiego nr 5			
tel./fax(0-65) 545 - 32 - 36			
obiekt	Altana ogrodowa		
rysunek	Elewacje		Skala: 1:50
adres budowy	Oczkowice, działka nr 143		Data: kwiecień 2012r
inwestor	Gmina Miejska Górk ul. Rynek 33 63-910 Miejska Górk		
studium: Projekt techniczny		branża: Architektura	
projektował: mgr inż. Mirosław Węclaś	Upr.nr 1685(88)/94/L.o spec.konstrukcyjno-budowlana i architektoniczna		