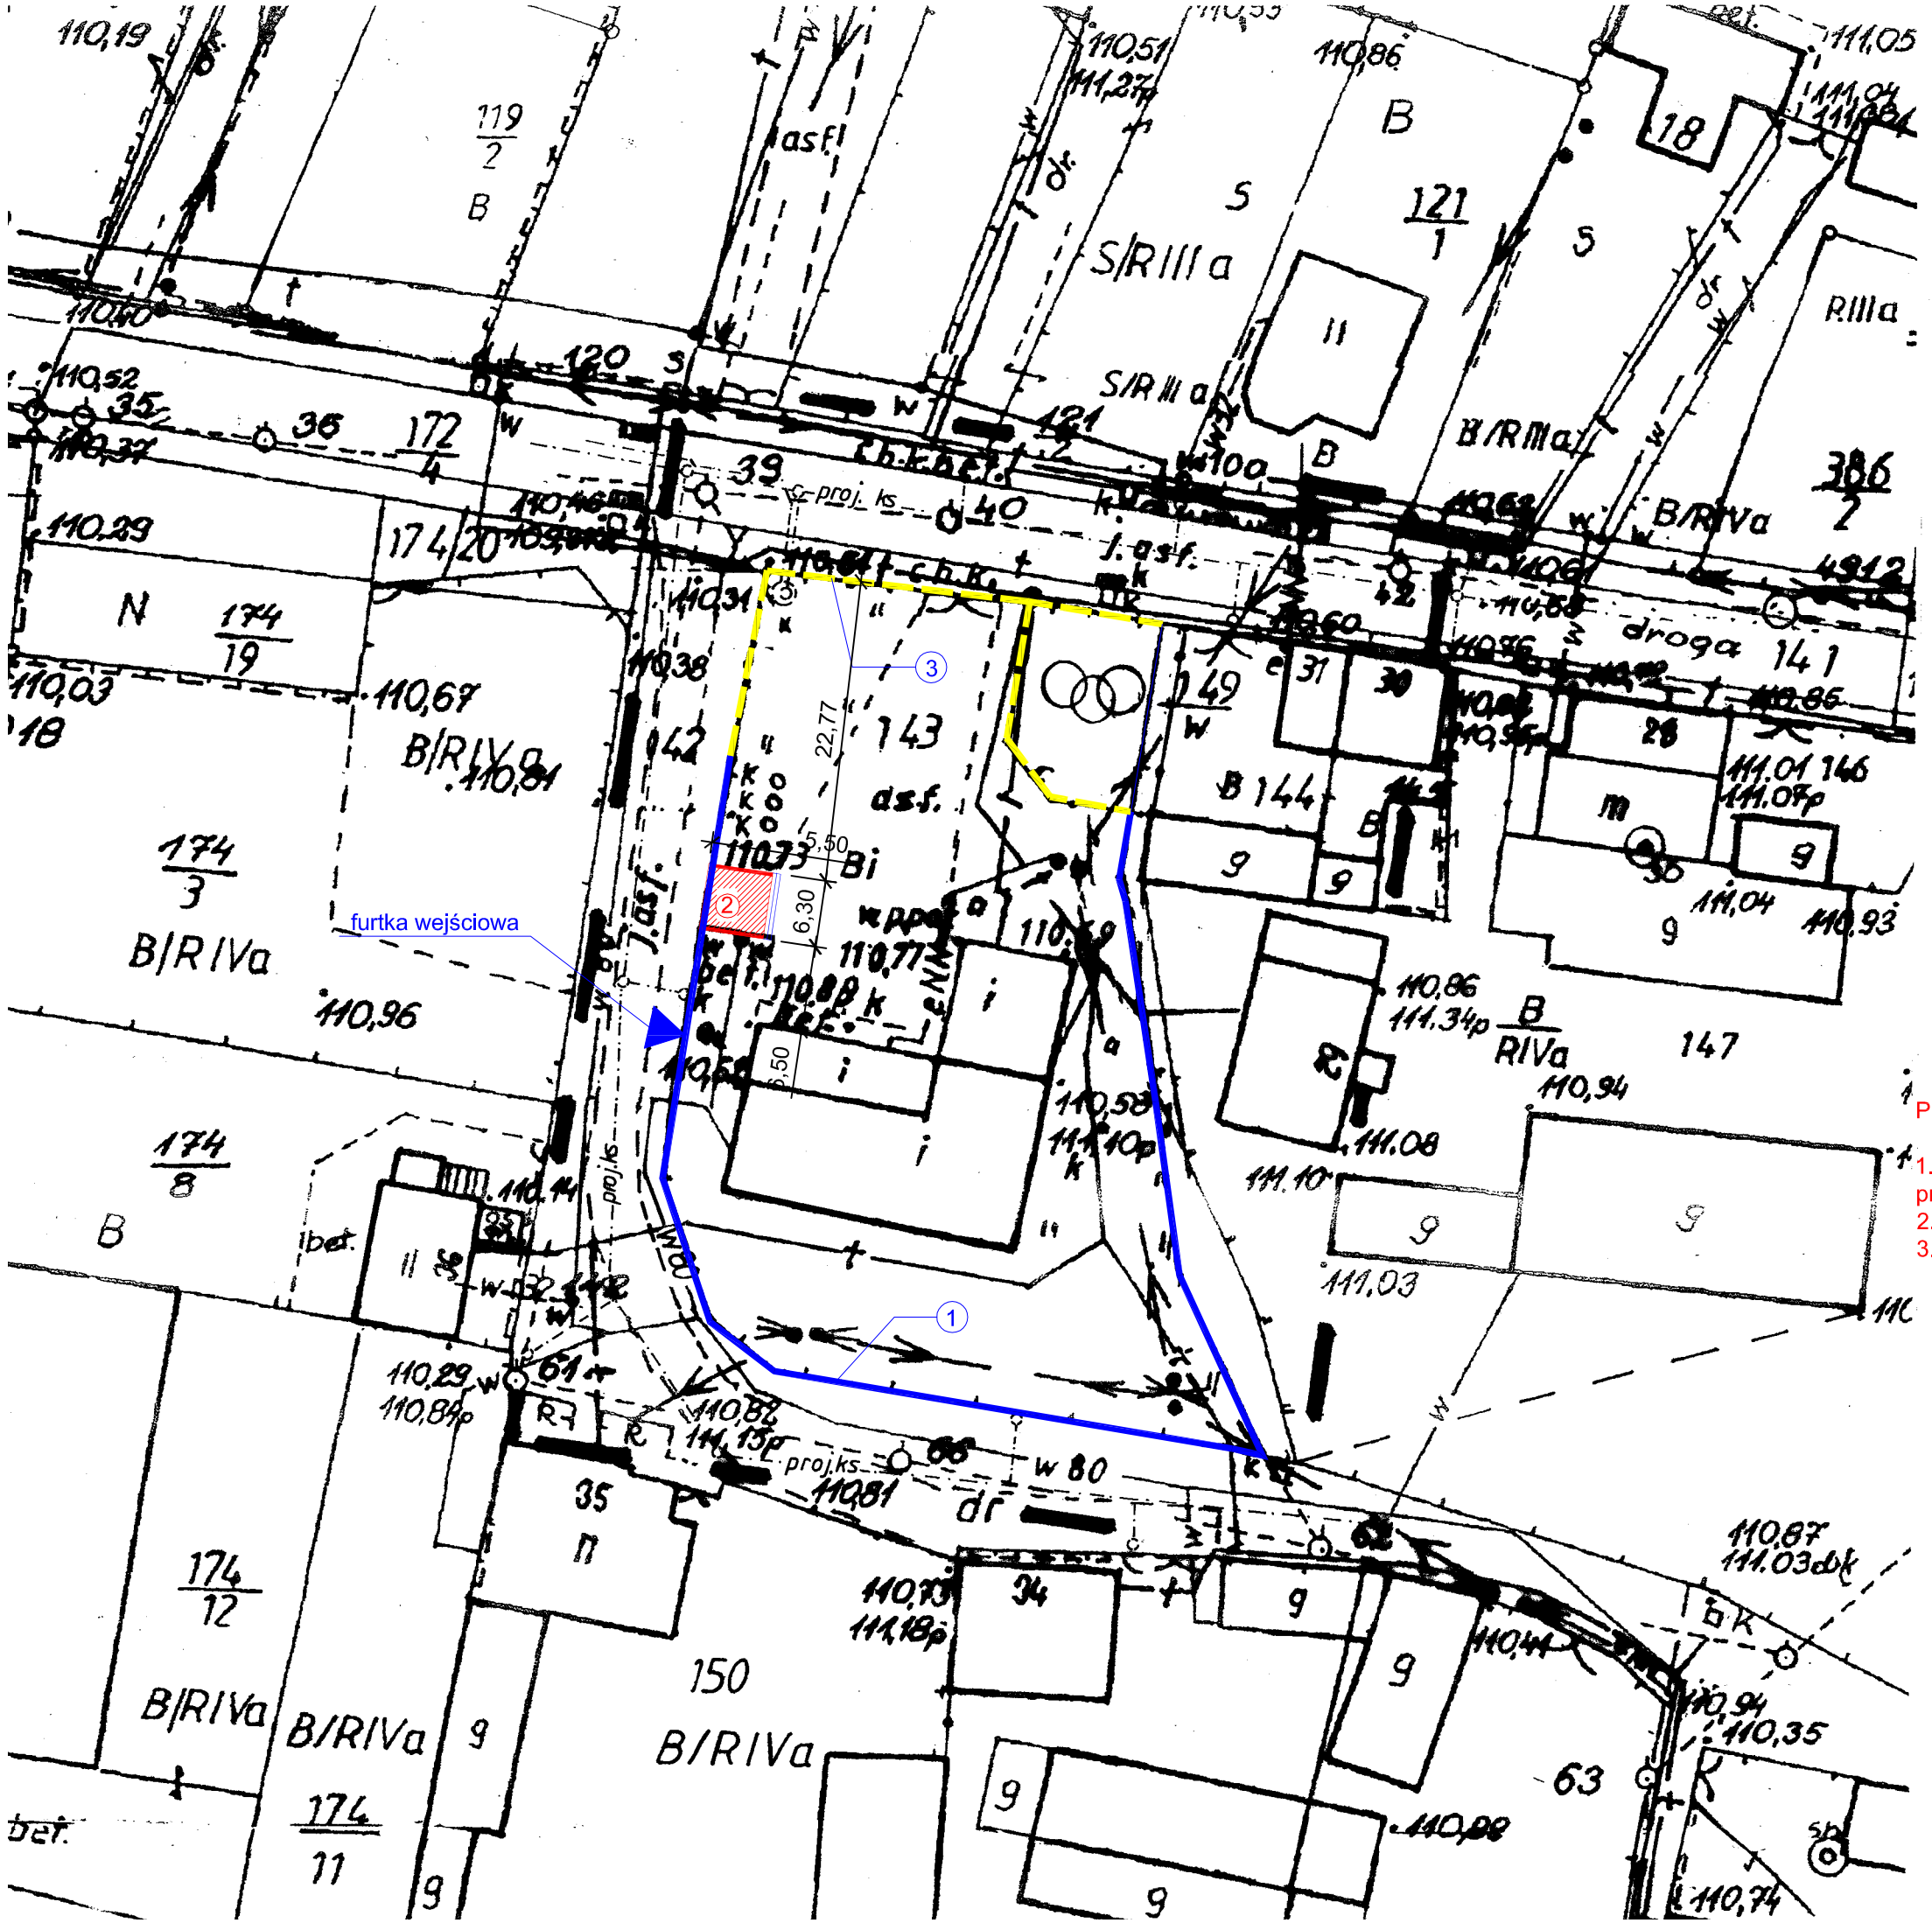

MAPA SYTUACYJNA DO CELÓW PROJEKTOWYCH

SKALA 1:500

Województwo : wielkopolskie
Powiat : rawicki
Gmina : Miejska Górka
Obręb : Oczkowice
Arkusz mapy: 1
Działka: 143
Powierzchnia: 0,2500 ha
KW: 31236
Właściciel: Gmina Miejska Górka

Sekcja 6.161.12.044

Stan na dzień: 16-04-2012

UWAGA !

Nie wyklucza się istnienia w terenie innych nie wykazanych na niniejszej mapie urządzeń podziemnych, które nie były zgłoszone do inwentaryzacji lub o których brak jest danych archiwalnych

HORYZONT
USŁUGI GEODEZYJNE I KARTOGRAFICZNE
Robert Michalski
Masłowo, ul. Działkowa 7
63-900 RAWICZ, tel. (065) 546 13 85
REGON 411013042, NIP 699-131-54-97

GEODETA UPRAWNIONY
ROBERT MICHALSKI
ŚWIADECTWO 17322
Masłowo, ul. Działkowa 7
63-900 Rawicz,
tel. (065) 546 13 85

Projekt zagospodarowania działki:

1. Projektowane ogrodzenie betonowe (w miejscu i pramatrach istniejącego ogrodzenia)
2. Projektowany obiekt małej architektury - altana ogrodowa
3. Istniejące ogrodzenie z siatki

STAROSTWO POWIATOWE W RAWICZU
Wydział Geodezji, Kartografii, Katastru i Gospodarki Nieruchomościami

W obszarze oznaczonym linią przerywaną potwierdzono w terenie aktualności treści mapy zasadniczej. Dokumenty potwierdzające aktualność mapy przyjęto do zasobu w dniu 2012-04-16 zaewidencjonowano pod nr 1659-28/12
Niniejsza mapa może służyć do celów projektowych. Projektowane obiekty budowlane wymagające pozwolenia na budowę podlegają wytyczaniu i inwentaryzacji powykonawczej przez jednostki uprawnione do wykonywania prac geodezyjnych.

Rawicz, 2012-04-16 (data) GEODETA POWIATOWY (podpis)

NIERUCHOMOŚCI AZYMUT Kołeczko & Węcłaś 63 - 900 Rawicz; ul. Piłsudskiego nr 5 tel./fax(0-65) 545 - 32 - 36	OBIEKT	Obiekt małej architektury - altana ogrodowa; Ogrodzenie	
	RYSUNEK	PROJEKT ZAGOSDPODAROWANIA DZIAŁKI	Skala: 1:500
	ADRES BUDOWY	Oczkowice, działka nr 143	kwiecień 2012 r
	INWESTOR	Gmina Miejska Górka ul.Rynek 33 63-910 Miejska Górka	
	Studium: Projekt techniczny	Branża: Architektura	
	Projektował:	mgr inż. Mirosław Węcłaś	Upr.nr 1685(88)/94/Lo spec.konstrukcyjno-budowlana i architektoniczna